



Illustrasjonene under er benyttet til en ombygging av innendørs bane for Hovden PK
Banen har 7 standplasser, Bak skivene er det satt en platefanger, med vegg av tre og
transportband foran, bakveggen danner gjennomskuddsikringen. Banen er kort, opprinnelig et
tilfluktsrom.

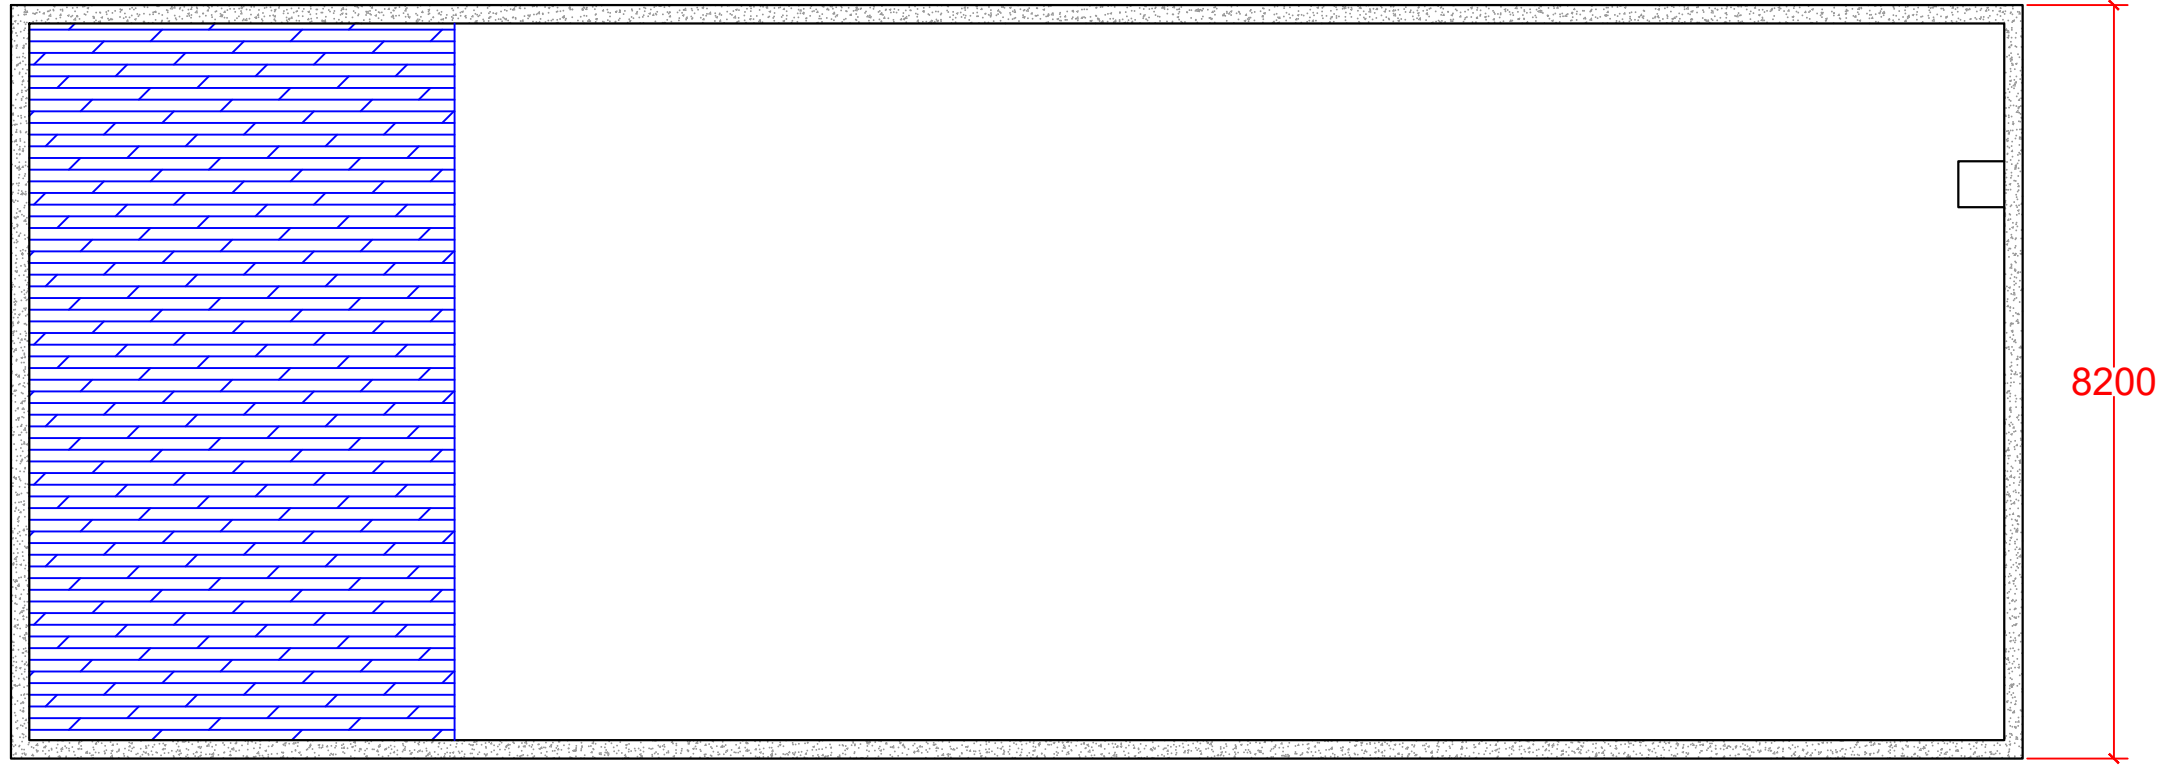

Tegningene under er detaljer fra kulefang, og "rikosjettsikring" i gulv foran skytter, vist for å illustrere for politiet at forskrit er fulgt, og vise entreprenør hvordan fangeren skal bygges om.

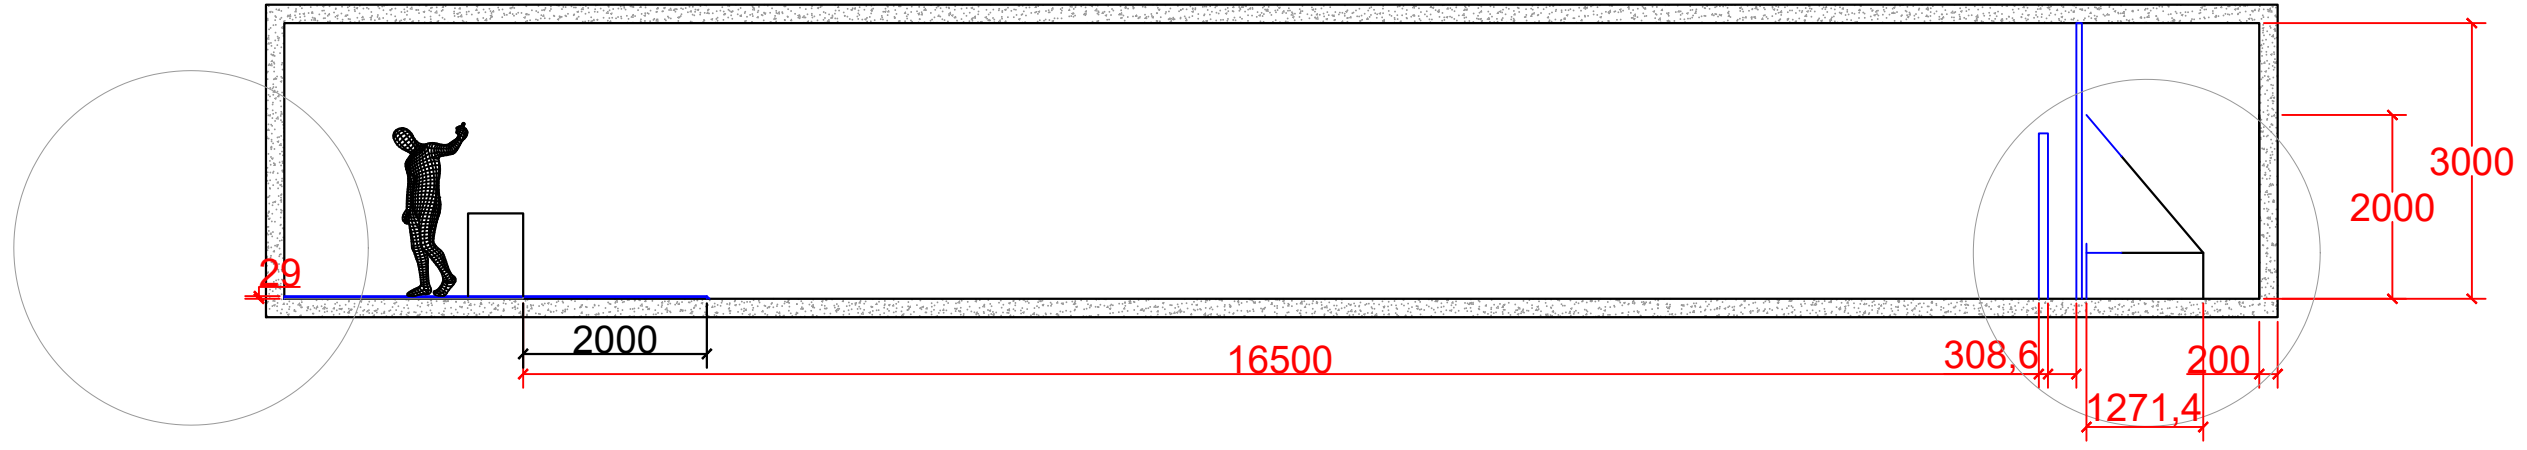